


1 Planta Baixa - Piscina
1 : 50



2 CORTE 2
1 : 50

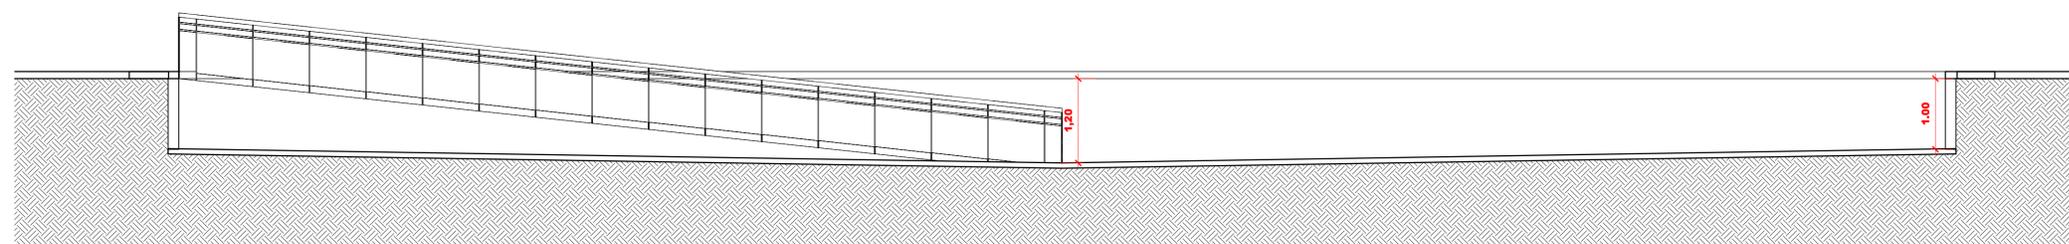

3 CORTE 3
1 : 50

PROJETO ARQUITETONICO

OBRA: AMPLIAÇÃO DA SEDE DA APAE
EM CAMPINA GRANDE

ENDEREÇO: EUTICIA VITAL RIBEIRO - CATOLÉ,
CAMPINA GRANDE-PB

DESENHO: PISCINA SEMI-OLIMPICA (EXTERNA).

RESPONSÁVEL: CLAUDECI TOMÉ FILHO CREA162040756-6

OBSERVAÇÕES: